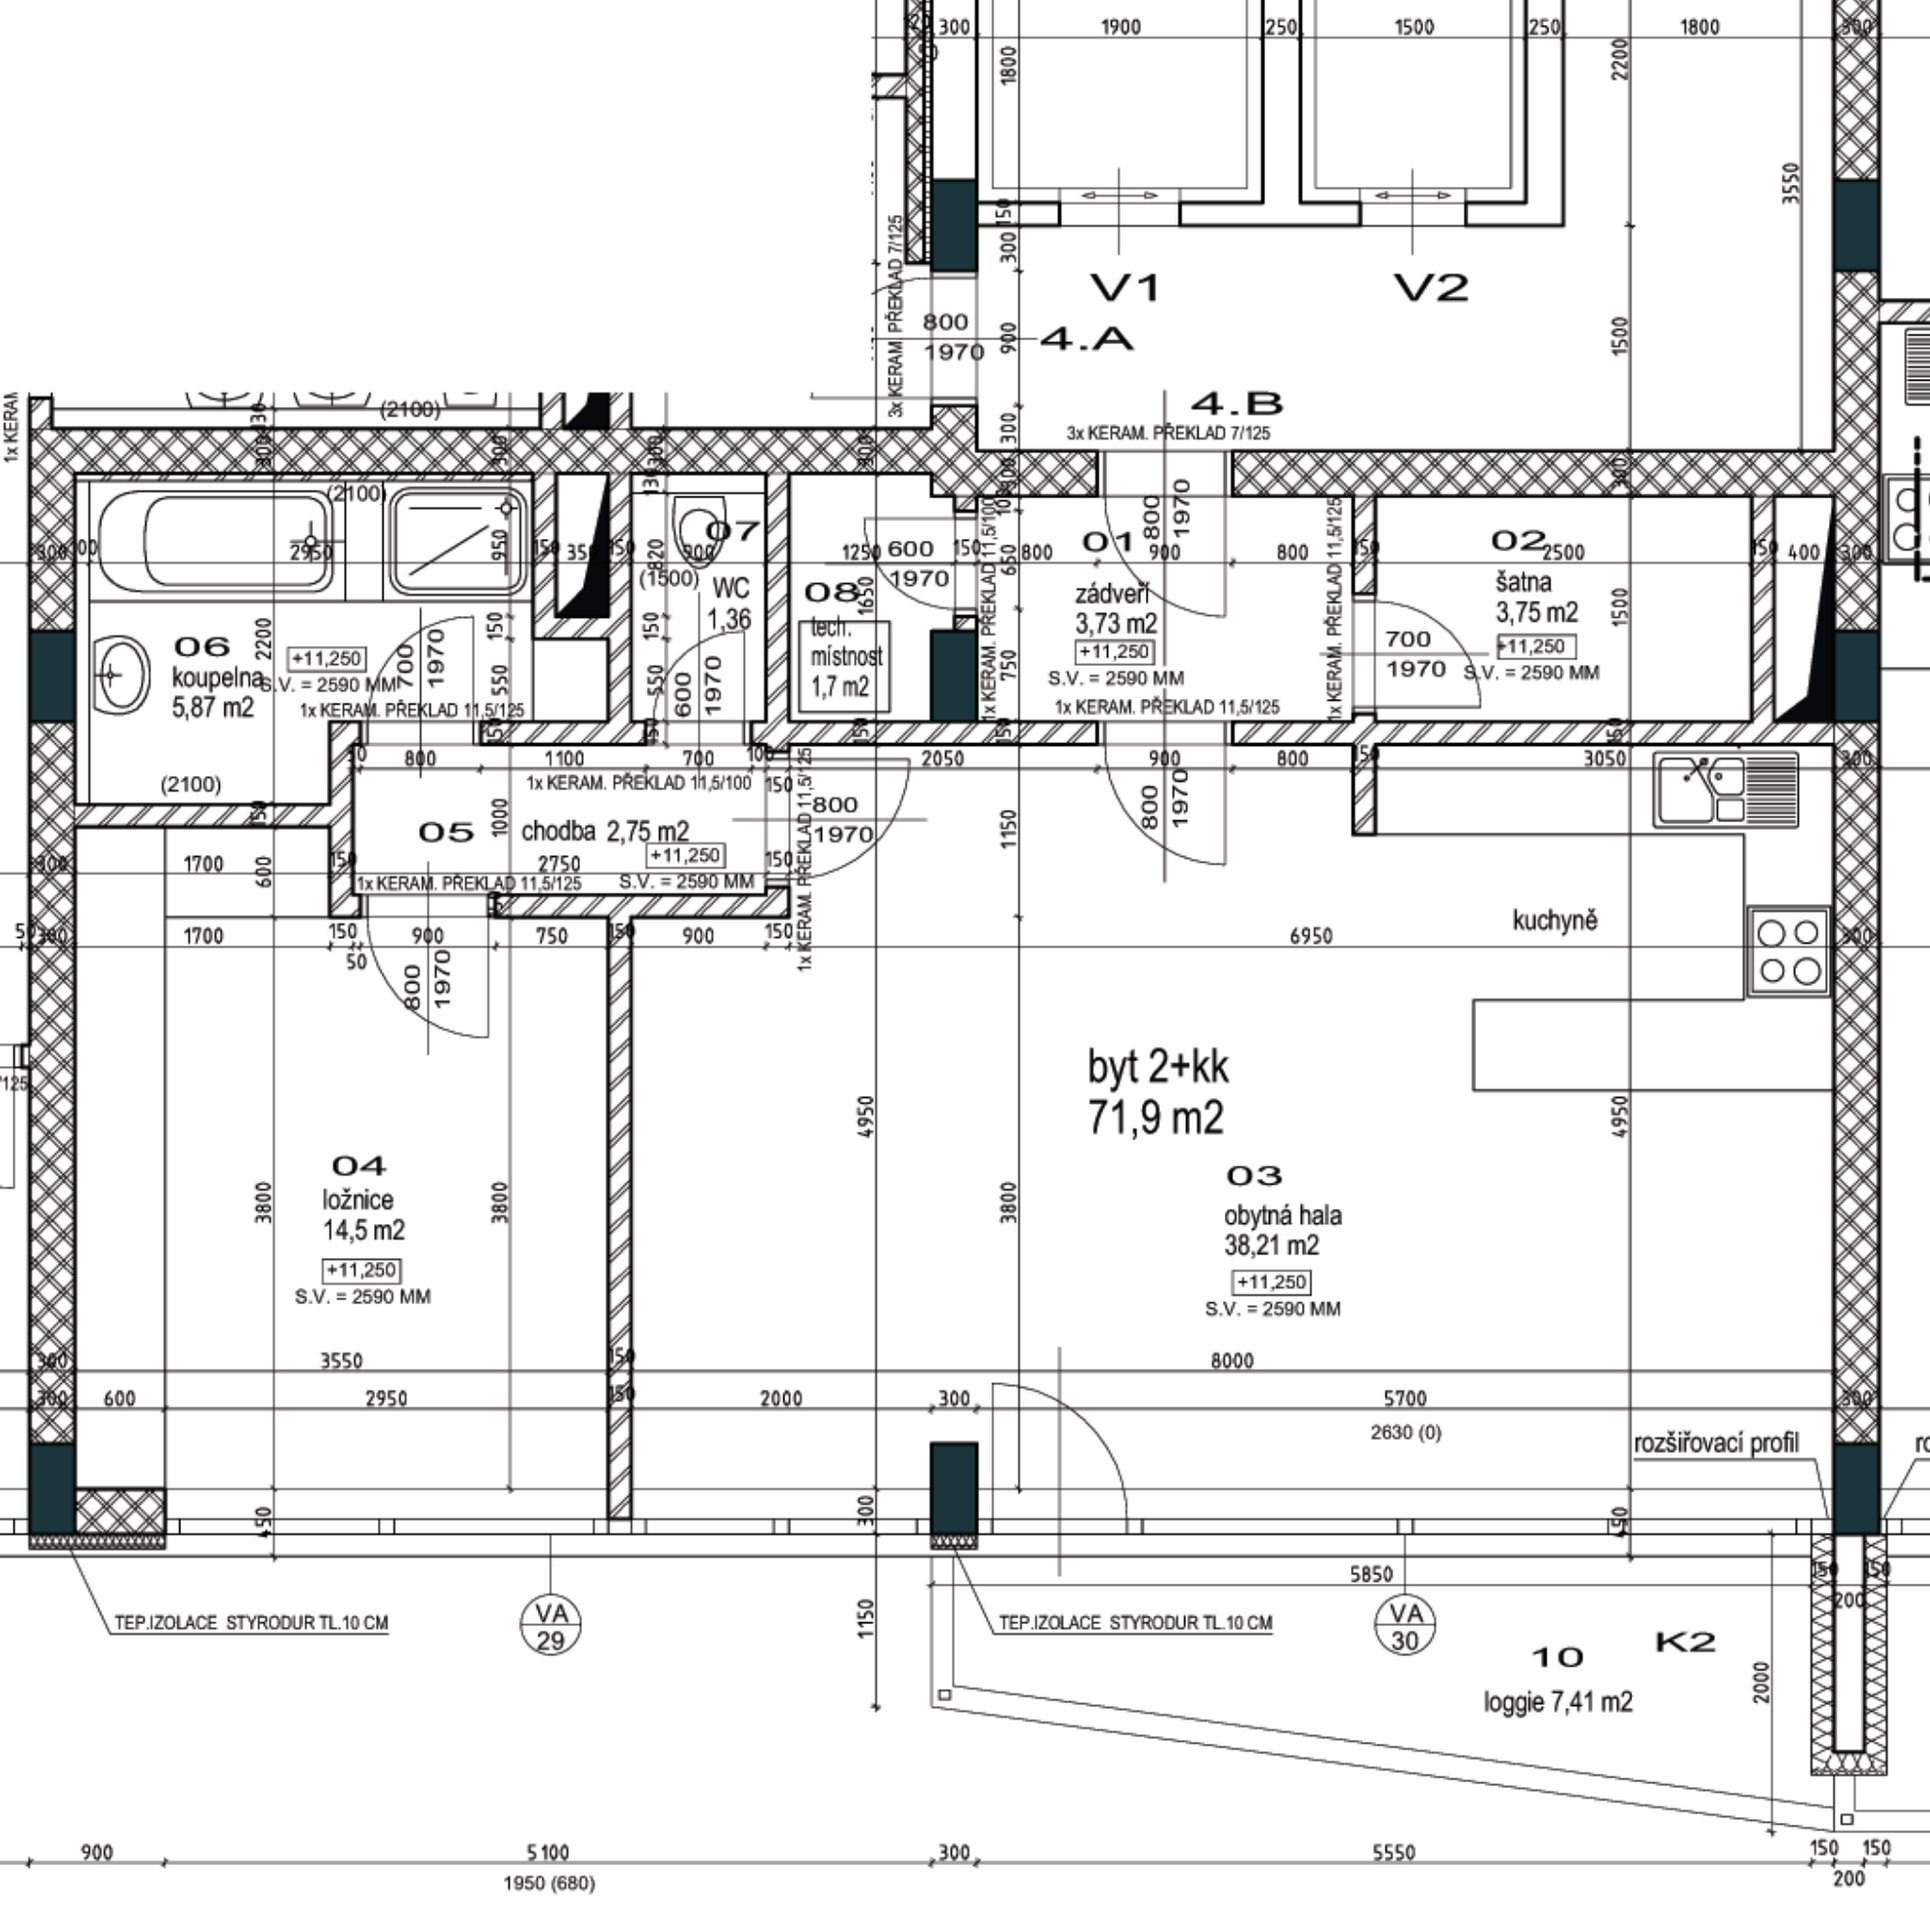
V1
V2
4.A
4.B
3x KERAM. PŘEKLAD 7/125
06
koupelna
5,87 m2
07
WC
1,36
08
tech.
místnost
1,7 m2
01
zádveří
3,73 m2
02
šatna
3,75 m2
05
chodba 2,75 m2
04
ložnice
14,5 m2
03
obytná hala
38,21 m2
kuchyně
byt 2+kk
71,9 m2
10
loggie 7,41 m2
K2
+11,250
S.V. = 2590 MM
1x KERAM. PŘEKLAD 11,5/125
1x KERAM. PŘEKLAD 11,5/100
TEP.IZOLACE STYRODUR TL.10 CM
VA 29
VA 30
rozšiřovací profil