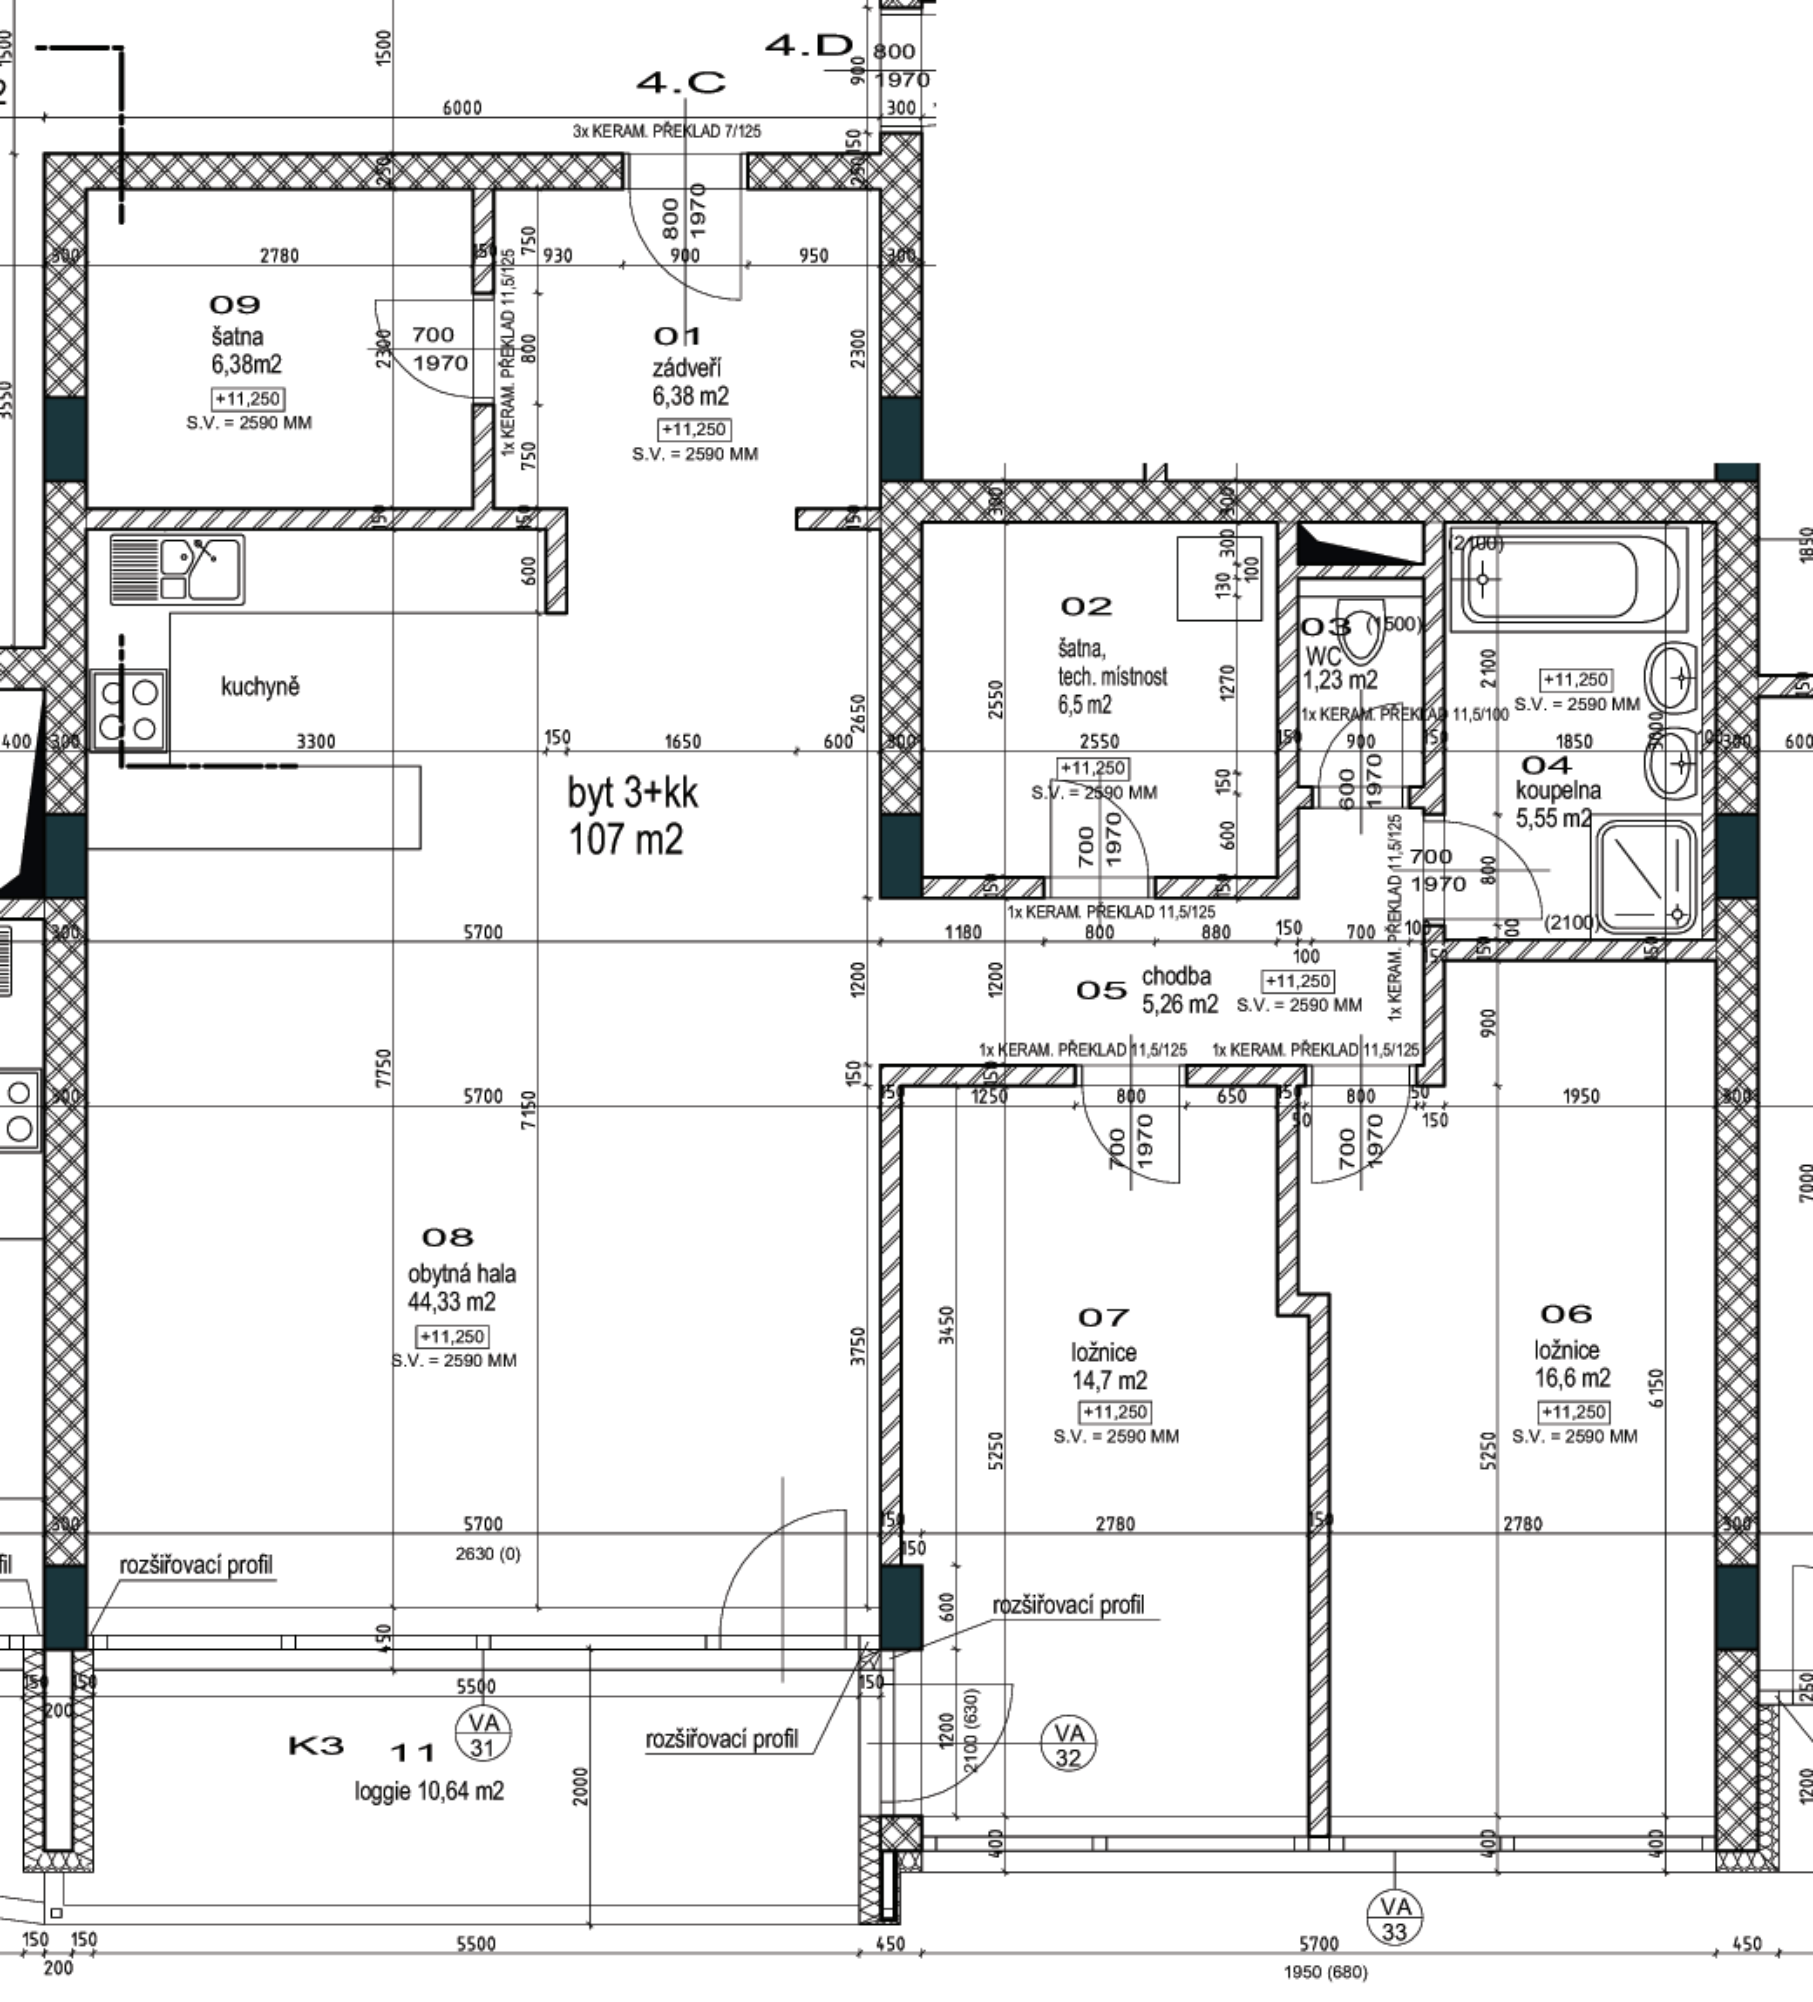
4.C
4.D
3x KERAM. PŘEKLAD 7/125
09
šatna
6,38m2
+11,250
S.V. = 2590 MM
01
zádveří
6,38 m2
+11,250
S.V. = 2590 MM
1x KERAM. PŘEKLAD 11,5/125
kuchyně
byt 3+kk
107 m2
02
šatna,
tech. místnost
6,5 m2
+11,250
S.V. = 2590 MM
03
WC
1,23 m2
1x KERAM. PŘEKLAD 11,5/100
04
koupelna
5,55 m2
+11,250
S.V. = 2590 MM
05
chodba
5,26 m2
+11,250
S.V. = 2590 MM
1x KERAM. PŘEKLAD 11,5/125
08
obytná hala
44,33 m2
+11,250
S.V. = 2590 MM
07
ložnice
14,7 m2
+11,250
S.V. = 2590 MM
06
ložnice
16,6 m2
+11,250
S.V. = 2590 MM
rozšiřovací profil
K3 11
loggie 10,64 m2
VA 31
VA 32
VA 33