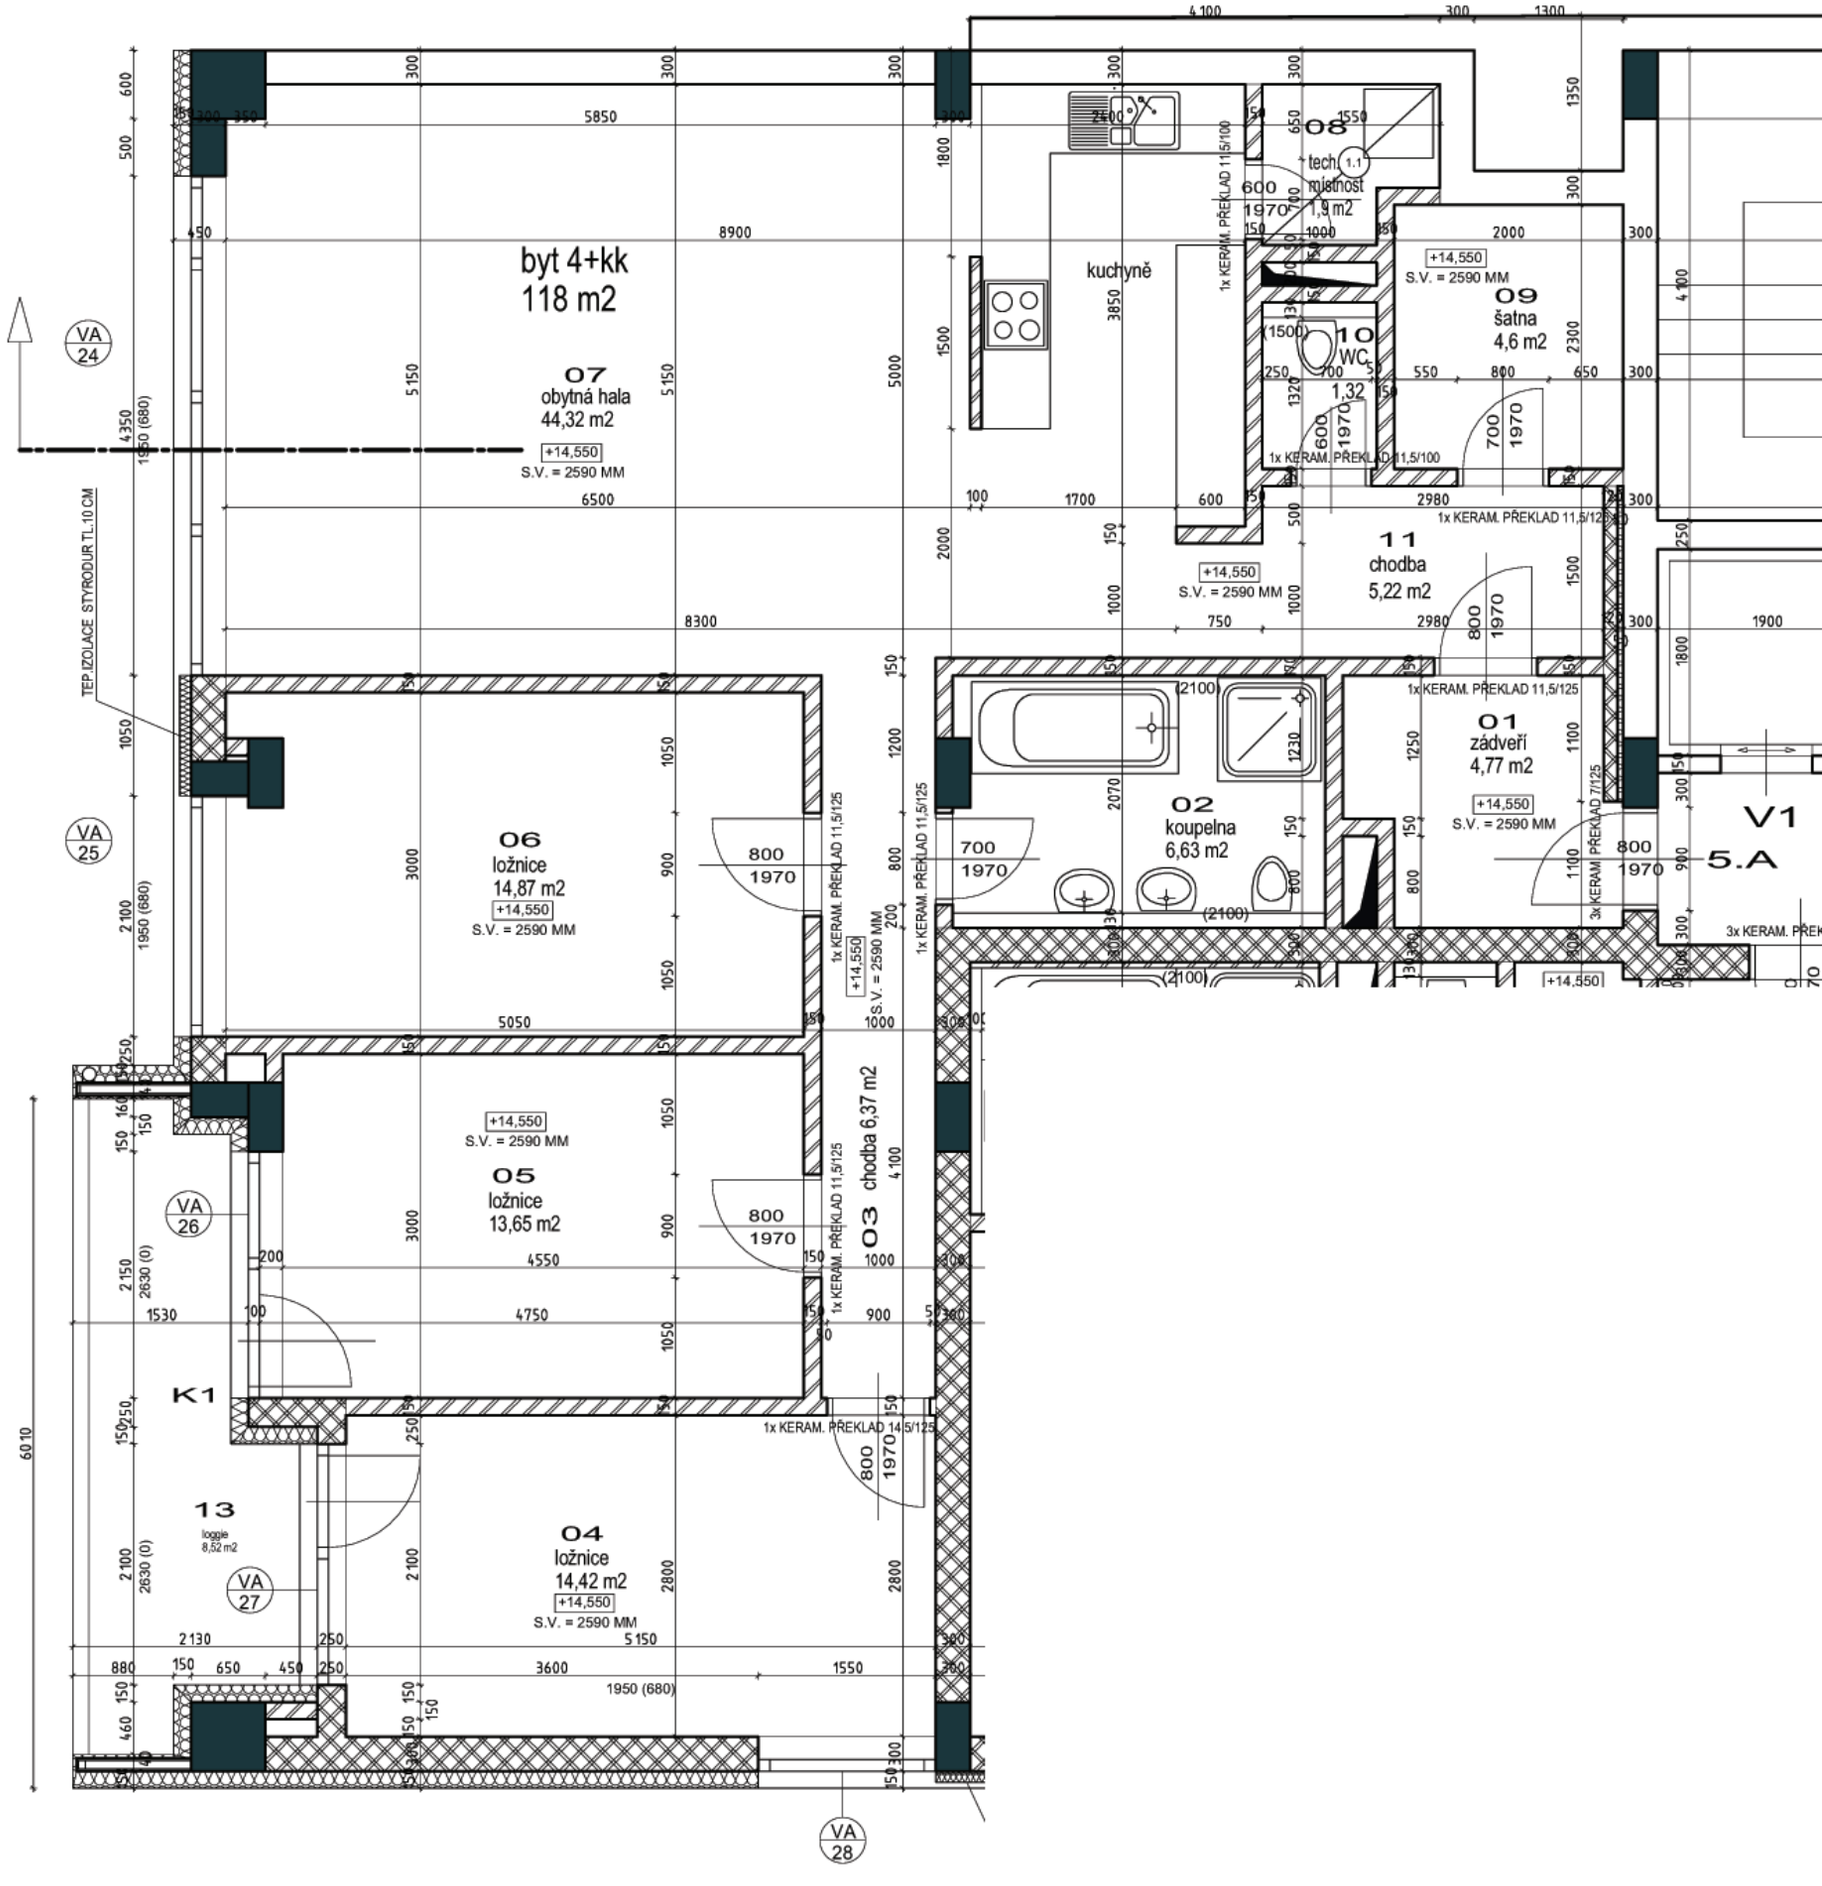
byt 4+kk
118 m2
07
obytná hala
44,32 m2
+14,550
S.V. = 2590 MM
kuchyně
08
tech. místnost
1,9 m2
09
šatna
4,6 m2
10
WC
1,32
11
chodba
5,22 m2
01
zádveří
4,77 m2
02
koupelna
6,63 m2
03
chodba 6,37 m2
04
ložnice
14,42 m2
05
ložnice
13,65 m2
06
ložnice
14,87 m2
13
loggie
8,52 m2
K1
V1
5.A
VA 24
VA 25
VA 26
VA 27
VA 28
TEP IZOLACE STYRODUR TL.10 CM
1x KERAM. PŘEKLAD 11,5/100
1x KERAM. PŘEKLAD 11,5/125
1x KERAM. PŘEKLAD 7/125
1x KERAM. PŘEKLAD 14,5/125
3x KERAM. PŘEK